


# Dakrand (goot)detail

## Tegen binnenzijde gevel aangrenzende goot (beplating)

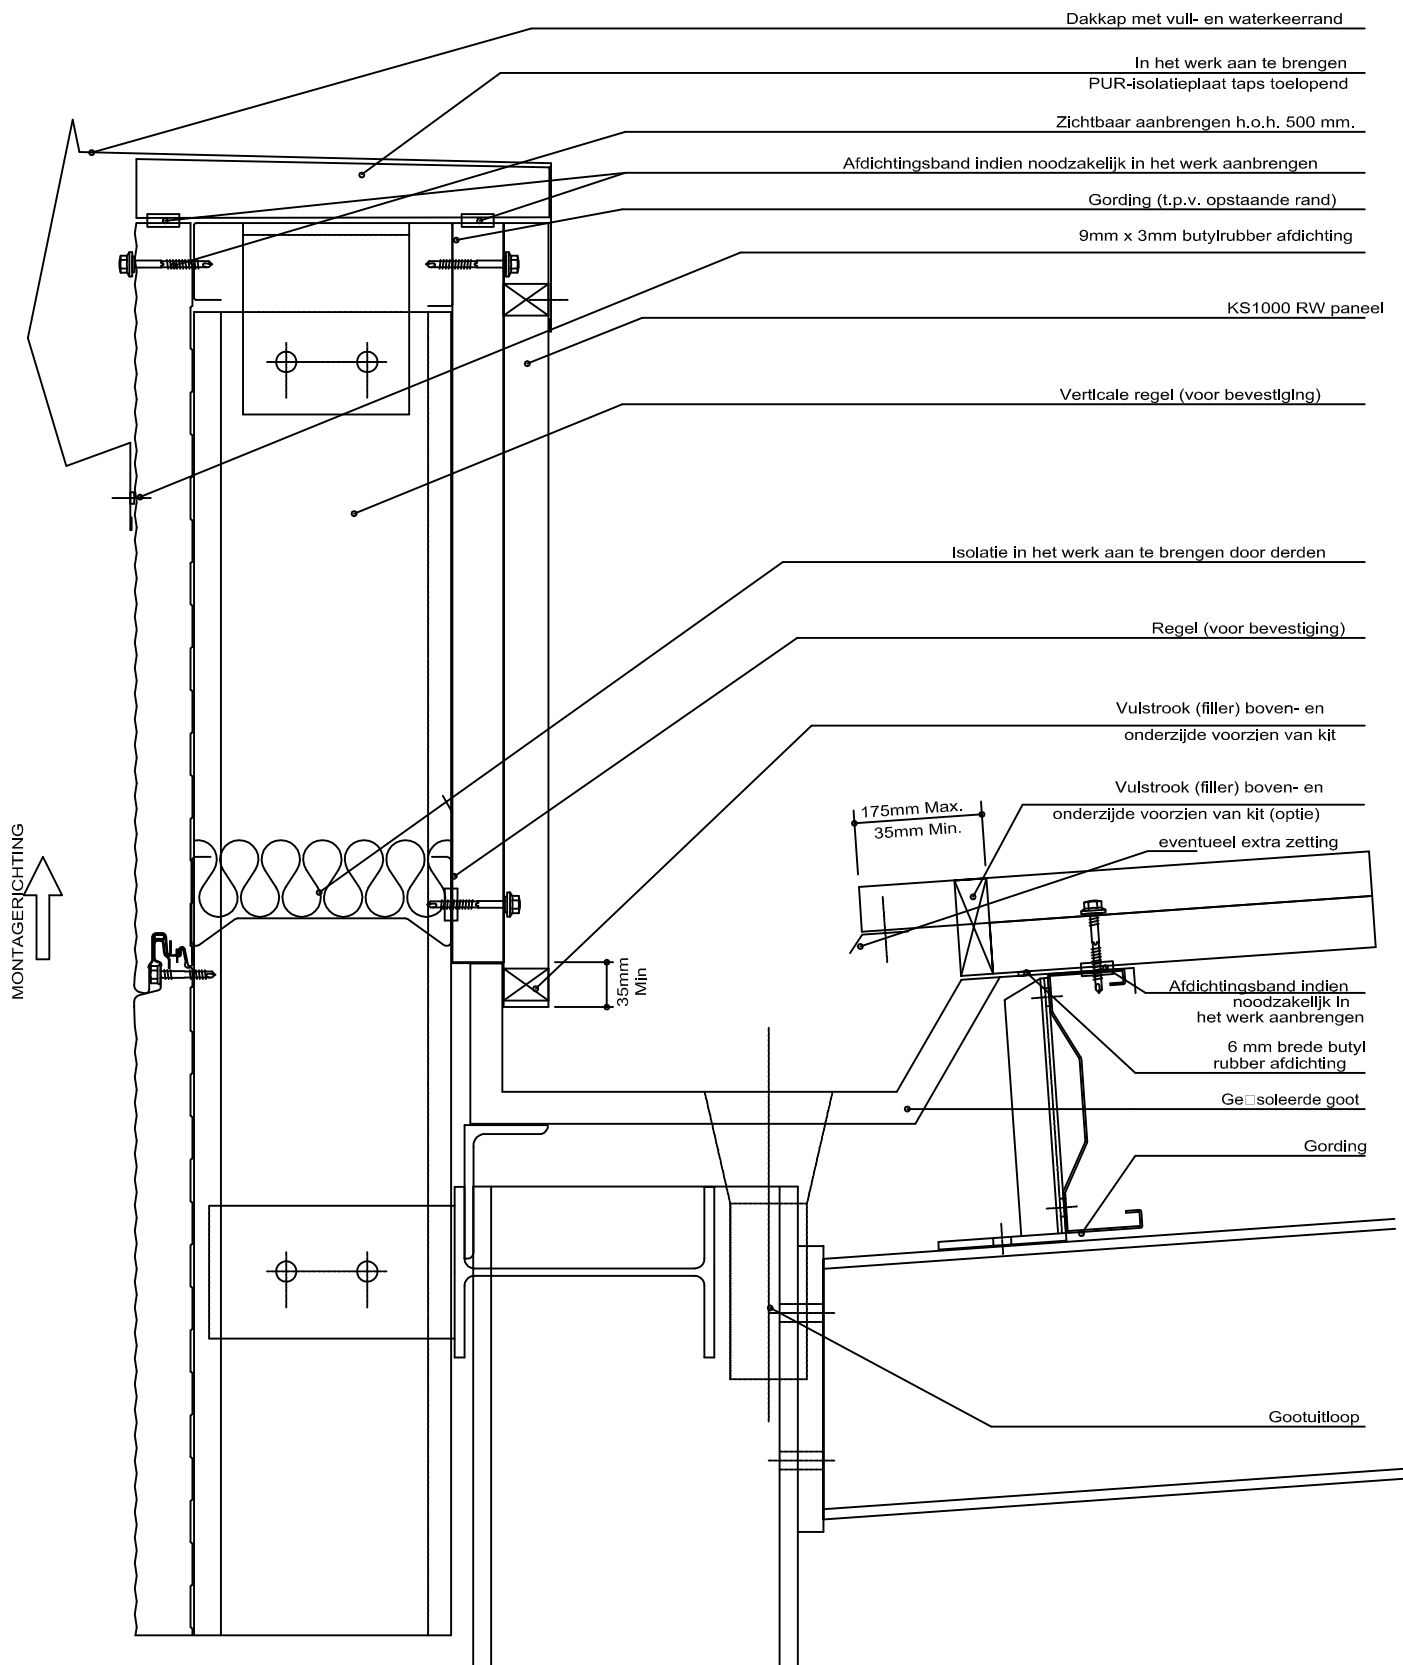

Getekend: EF

Datum: 01/08/2006

Tekening nr. 442AWP

Rev: Dakrand gootdet.

**Kingspan**

Postbus 13  
6869 ZG Dodewaard  
Nederland

Tel: 0488-417 417  
Fax: 0488-417 400

