
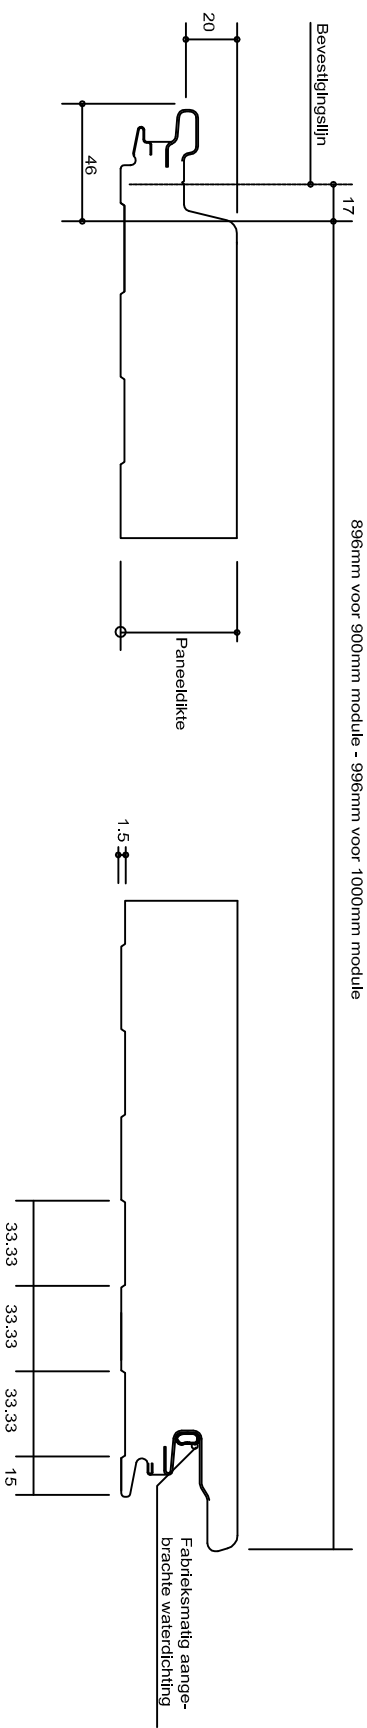


KS600/900/1000
Paneelafmetingen
Vlak paneel

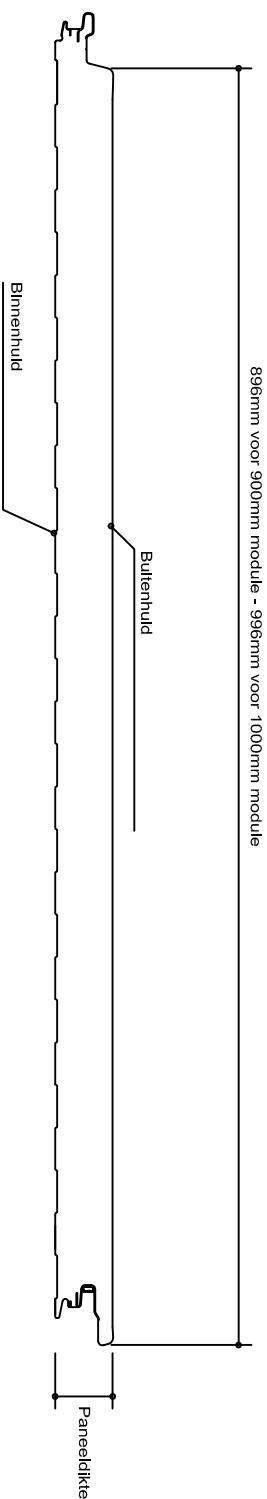

Beschikbare Paneeldikte
45
60
80
100

Opmerking: Bovenstaande afmetingen zijn theoretisch,
werkelijke afmetingen kunnen variëren
als gevolg van productietoleranties
De exacte afmetingen dienen altijd ontdeend te worden aan een monster
Alle afmetingen in millimeters

Getekend:	EF
Datum:	01/08/2006
Tekening nr.	435-438A/WP
Rev.	Doorsnede