



Bovendoorsnede overheaddeur

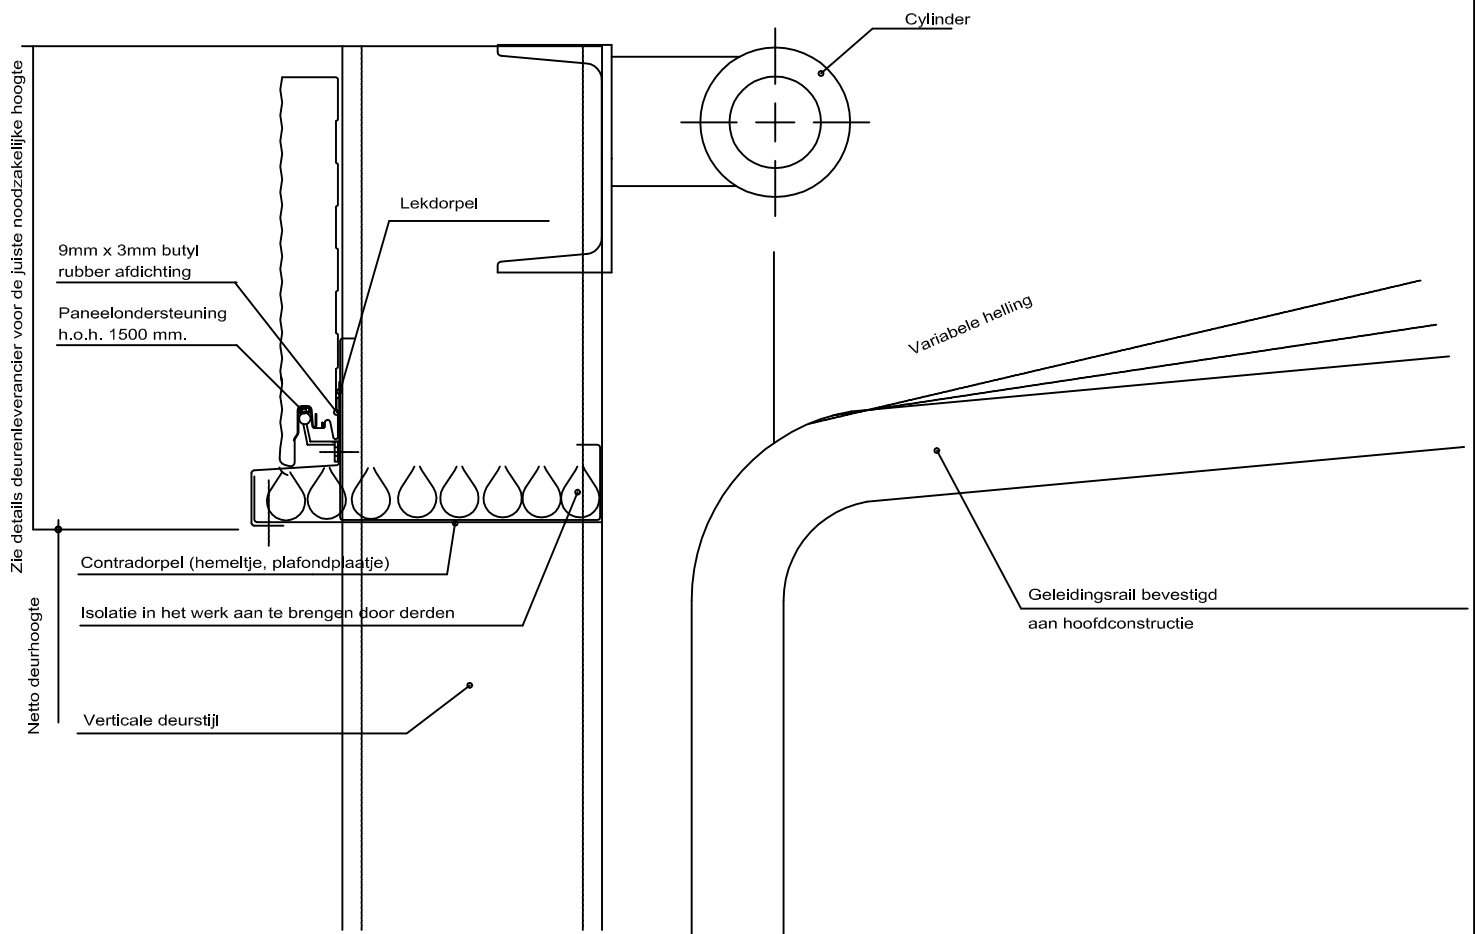

Detail (overhead)deur

Horizontale doorsnede verticale regels (overhead)deur

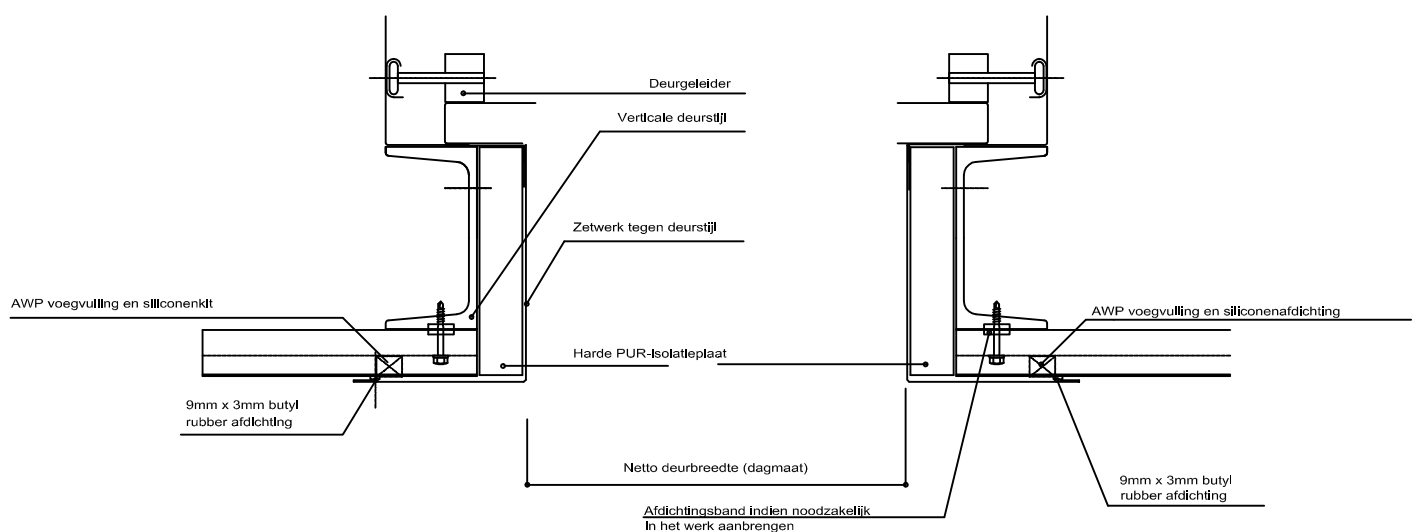

Getekend: EF

Datum: 01/08/2006

Tekening nr. 478AWPhor

Rev: Overheaddeur

Kingspan

Postbus 13
6869 ZG Dodewaard
Nederland

Tel: 0488-417 417
Fax: 0488-417 400

