



Kozijndetail

Alternatieve verticale doorsnede

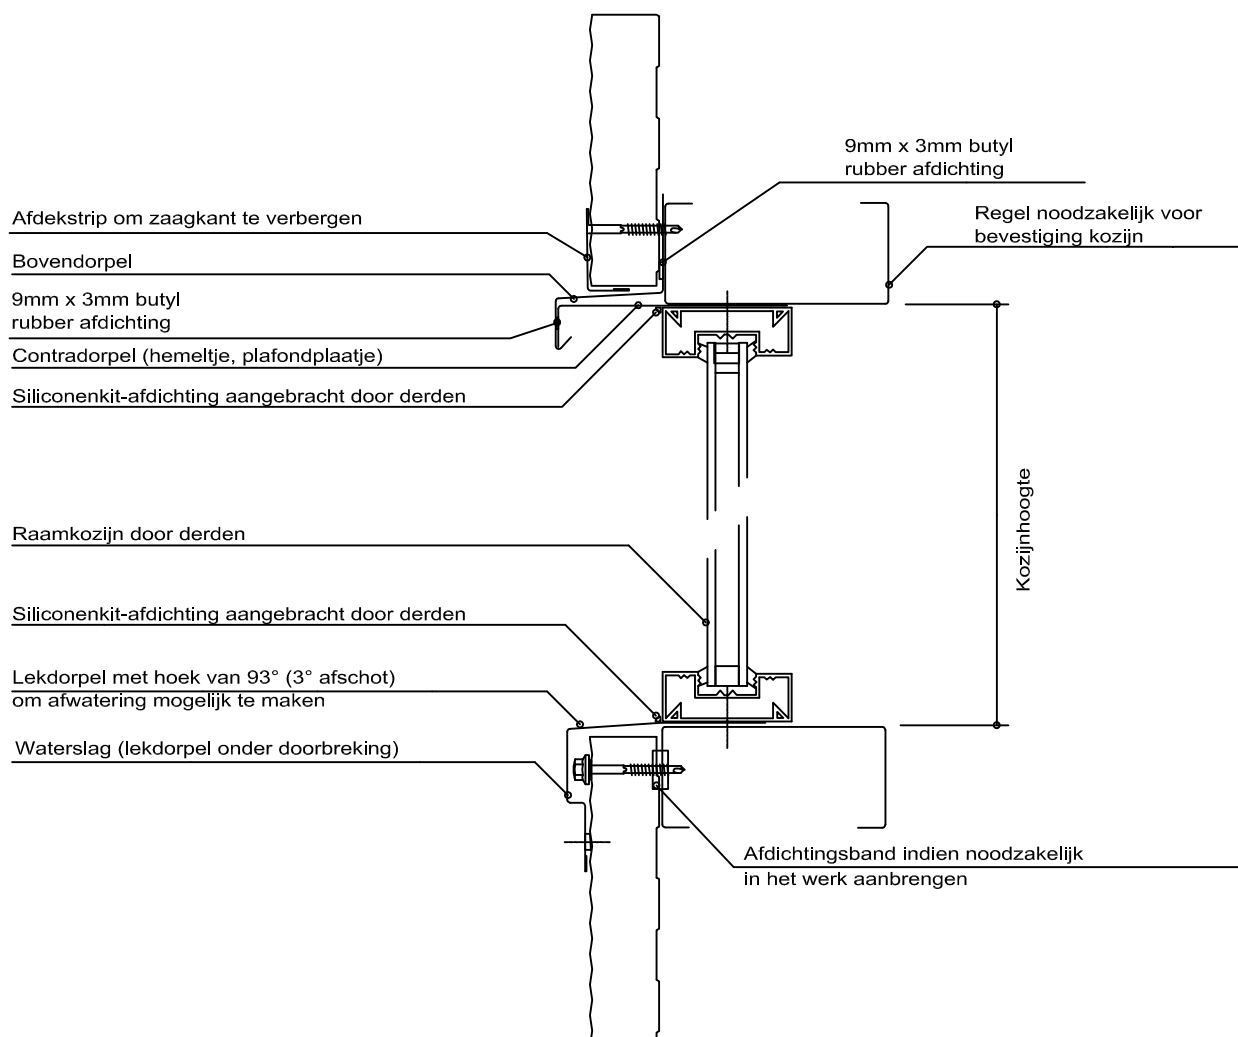

Horizontale doorsnede

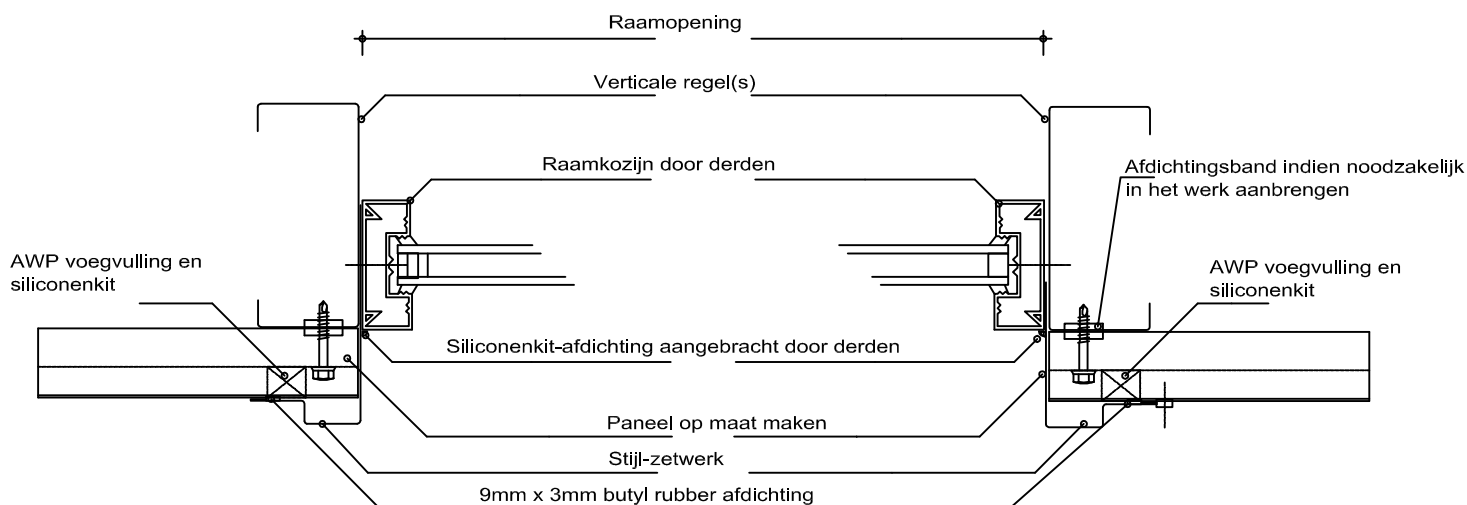

Getekend: EF

Datum: 01/08/2006

Tekening nr. 475AWPhor

Rev: kozijndet. vert/hor

Kingspan

Postbus 13
6869 ZG Dodewaard
Nederland

Tel: 0488-417 417
Fax: 0488-417 400

