
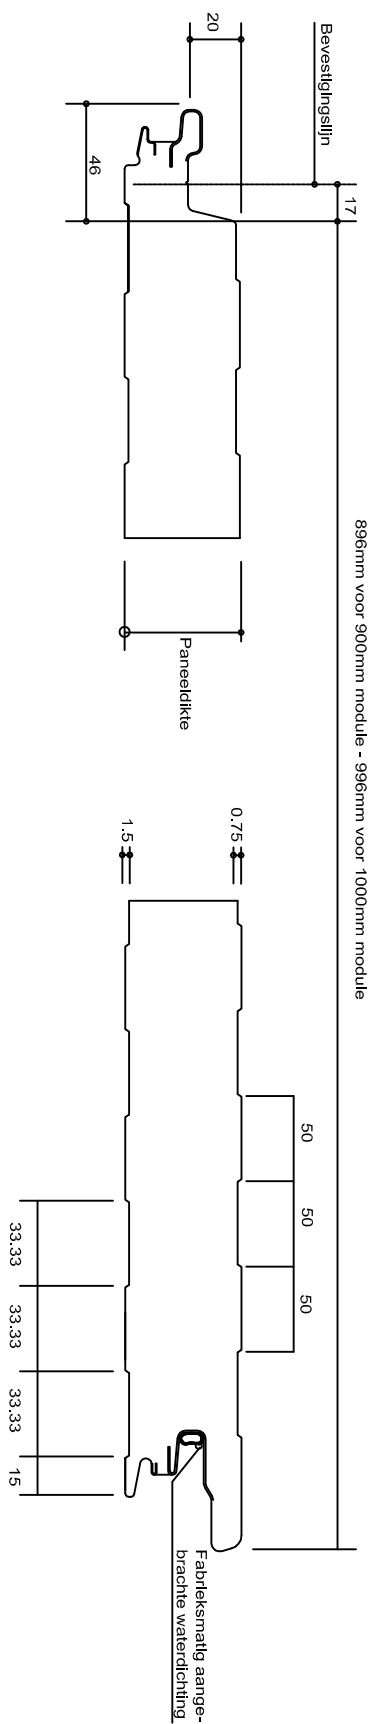



KS600/900/1000
Paneelafmetingen
Gelinieerd

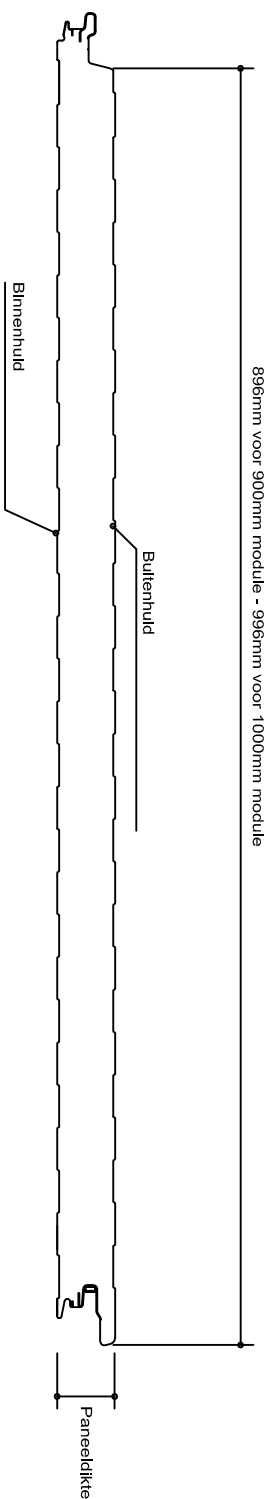

Beschikbare Paneeldikte
45
60
80
100

Opmerking: Bovenstaande afmetingen zijn theoretisch,

werkelijke afmetingen kunnen verschillen
als gevolg van productietoleranties
De exacte afmetingen dienen altijd ontteend te worden aan een monster
Alle afmetingen in millimeters

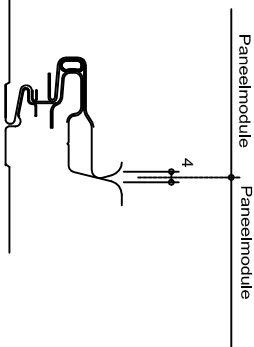

Getekend:	EF
Datum:	01/08/2006
Tekening nr.	435/438AWP
Rev.	Doorsnede