



# Kozijndetail Verticale doorsnede

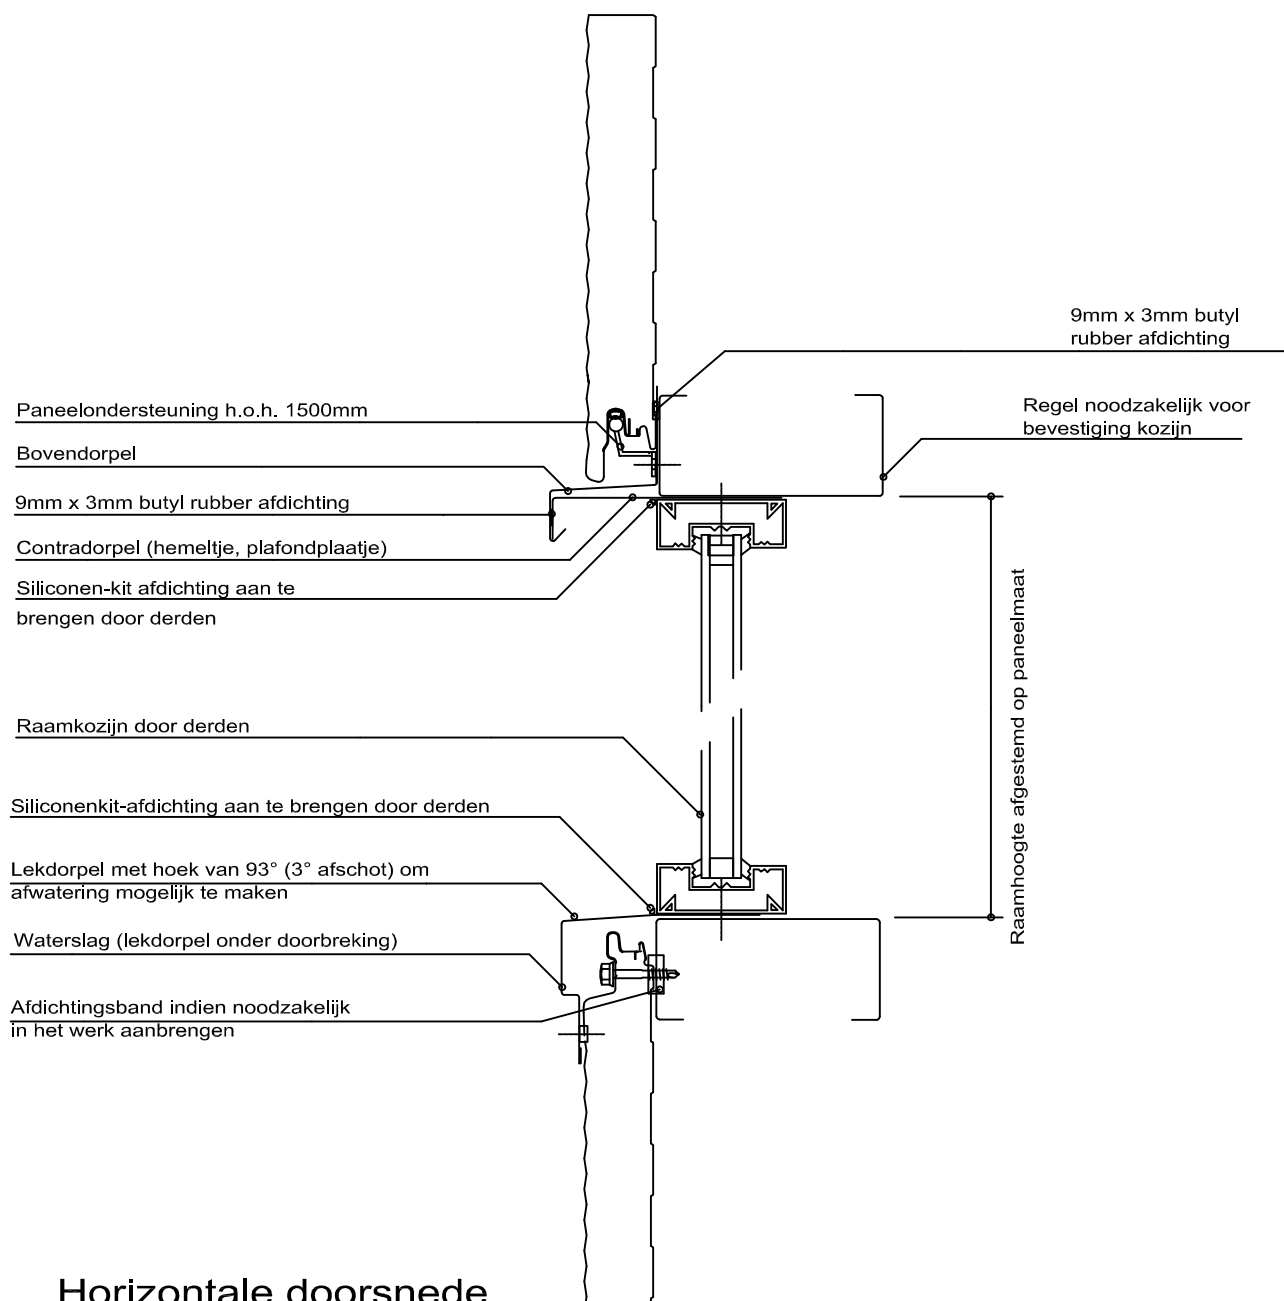

## Horizontale doorsnede

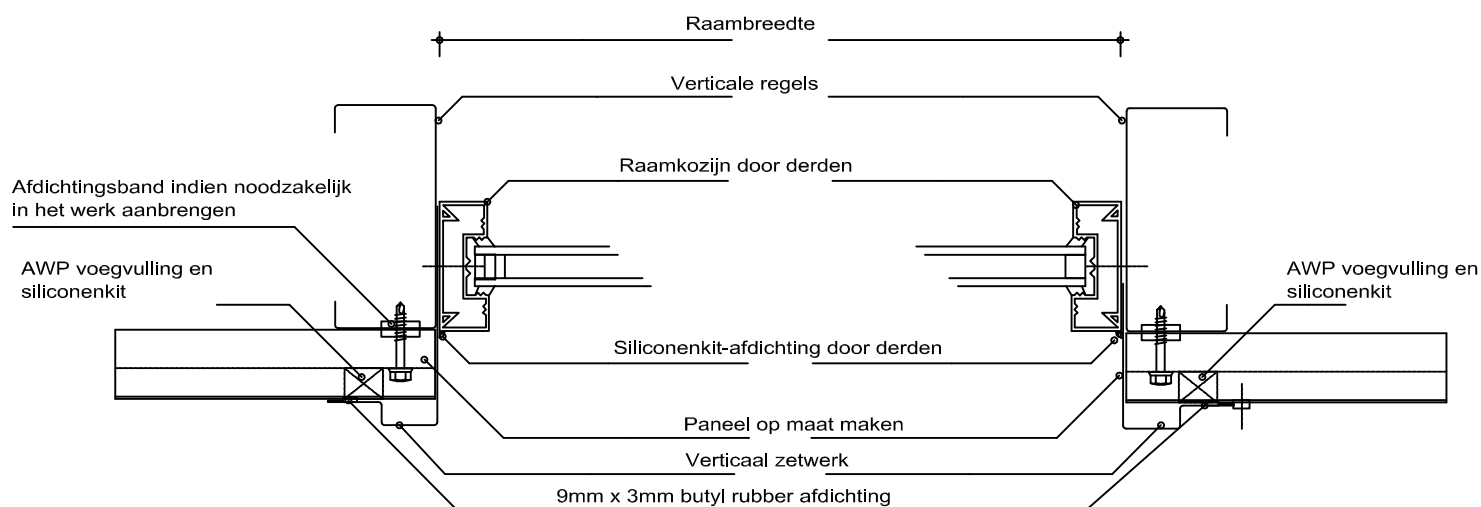

Getekend: EF

Datum: 01/08/2006

Tekening nr. 474AWPhor

Rev: kozijndetail hor/ver

**Kingspan**

Postbus 13  
6869 ZG Dodewaard  
Nederland

Tel: 0488-417 417  
Fax: 0488-417 400

