



Montagerichtung

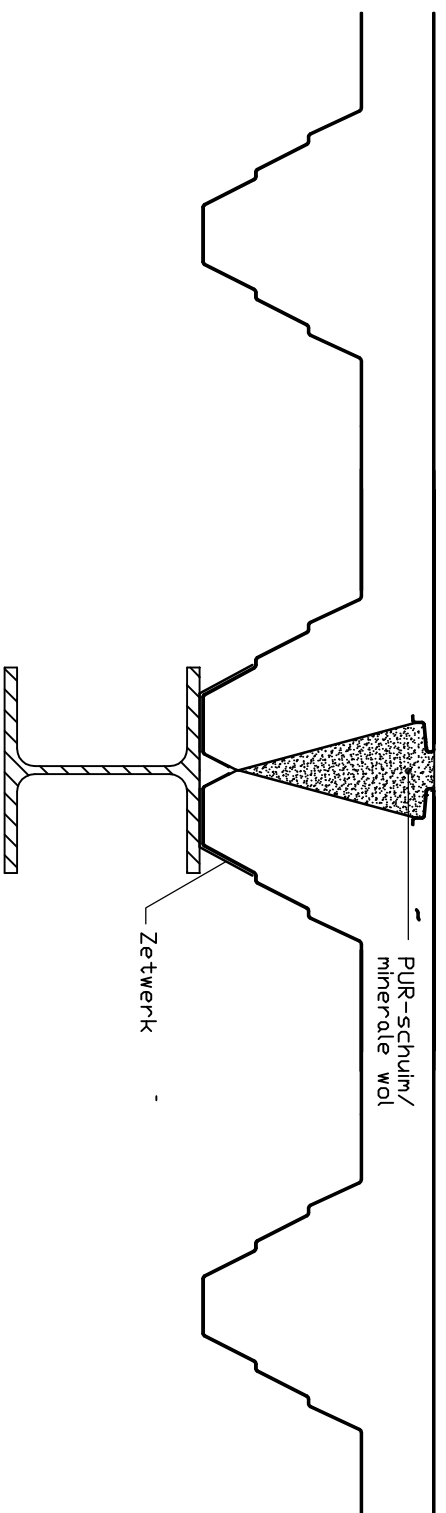

Montagerichtung

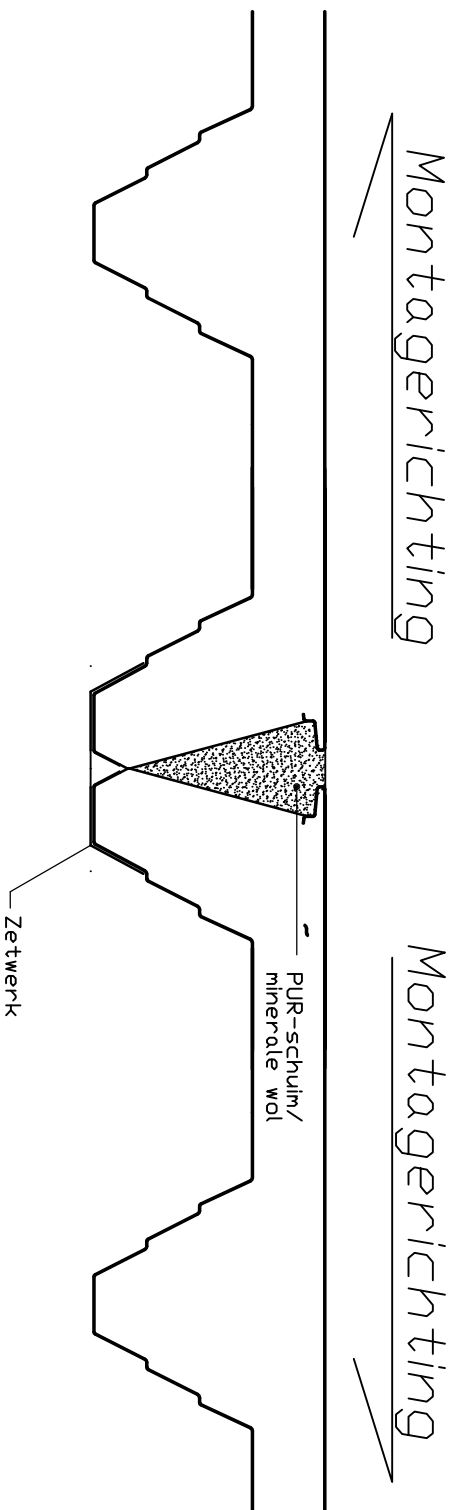

Basis 18 Schaal 1:5